



CIMETIERE DE VAULX-MILIEU

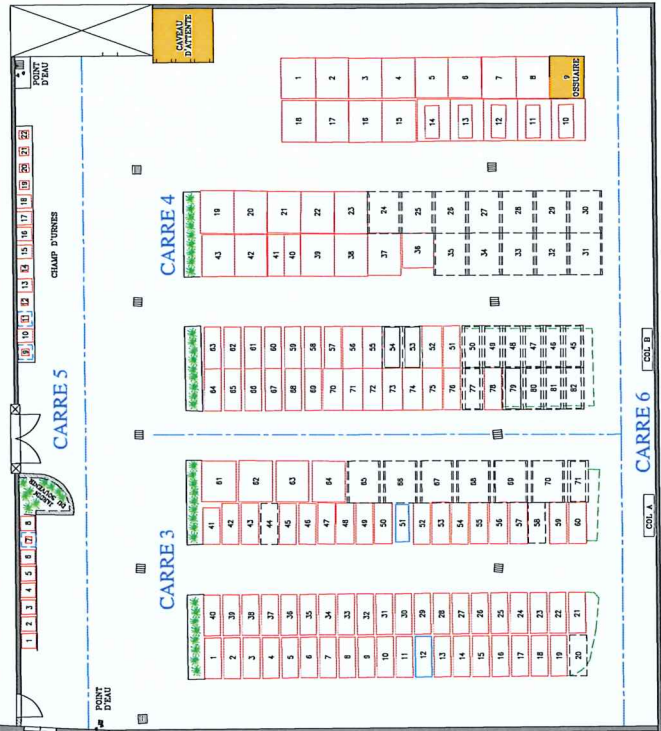

1	2	3	4
5	6	7	8

VAULX MILIEU
Cimetière
Echelle: 1/7500

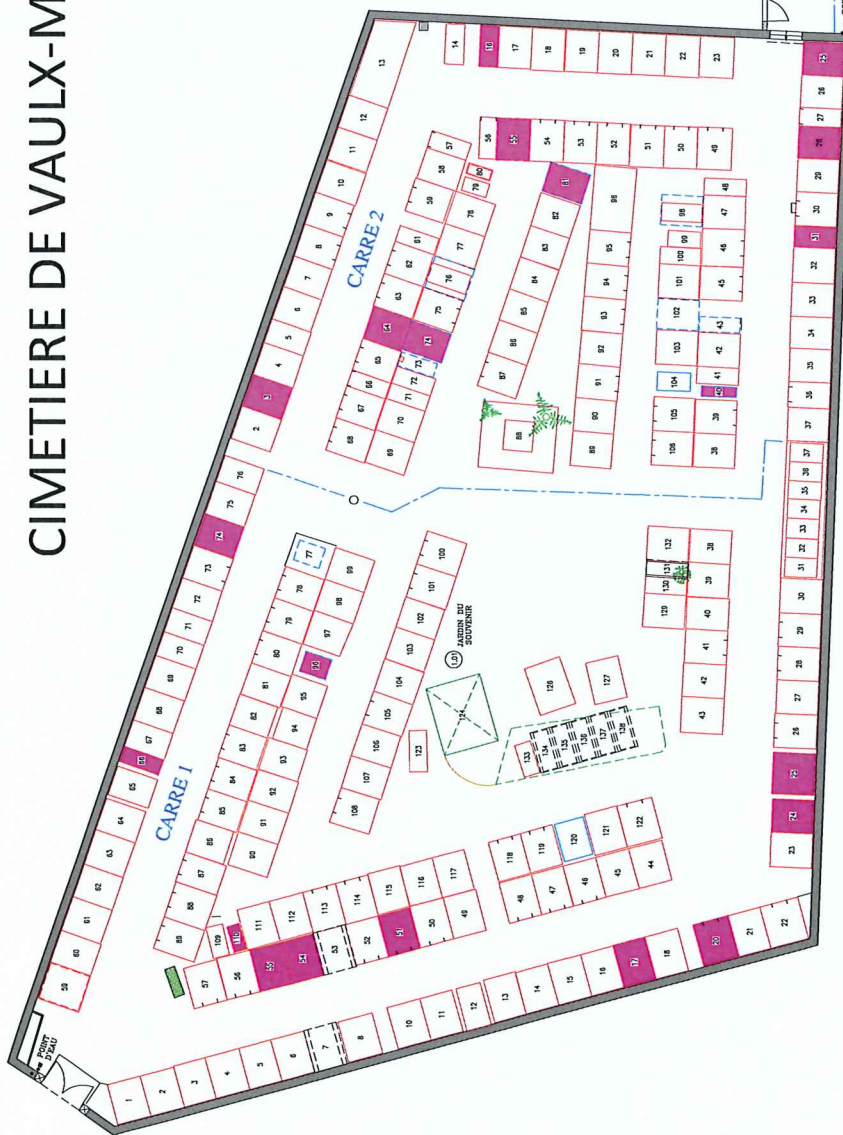

A titre indicatif :

- Epitaphe illisible
- Emplacement projeté simple
- Tombe en pierre
- Emplacement réservé simple
- Tombe en terre
- Limite de carrés
- Emplacement justifiable d'une Procédure de reprise
- Ouverture de caveau visible par le devant

LEGENDE

0,00 10,00 30

VAULX MILIEU	ITV	INTERVENTION
ATC	EB	
MAT	ELABOR	
MAP	MAP	
VALID	MAR	
MAP	IPB	09/09/2022
LV	EXT	19/12/2024
PLAN PDR 3		

DOSSIER N° 20210924GEP8

